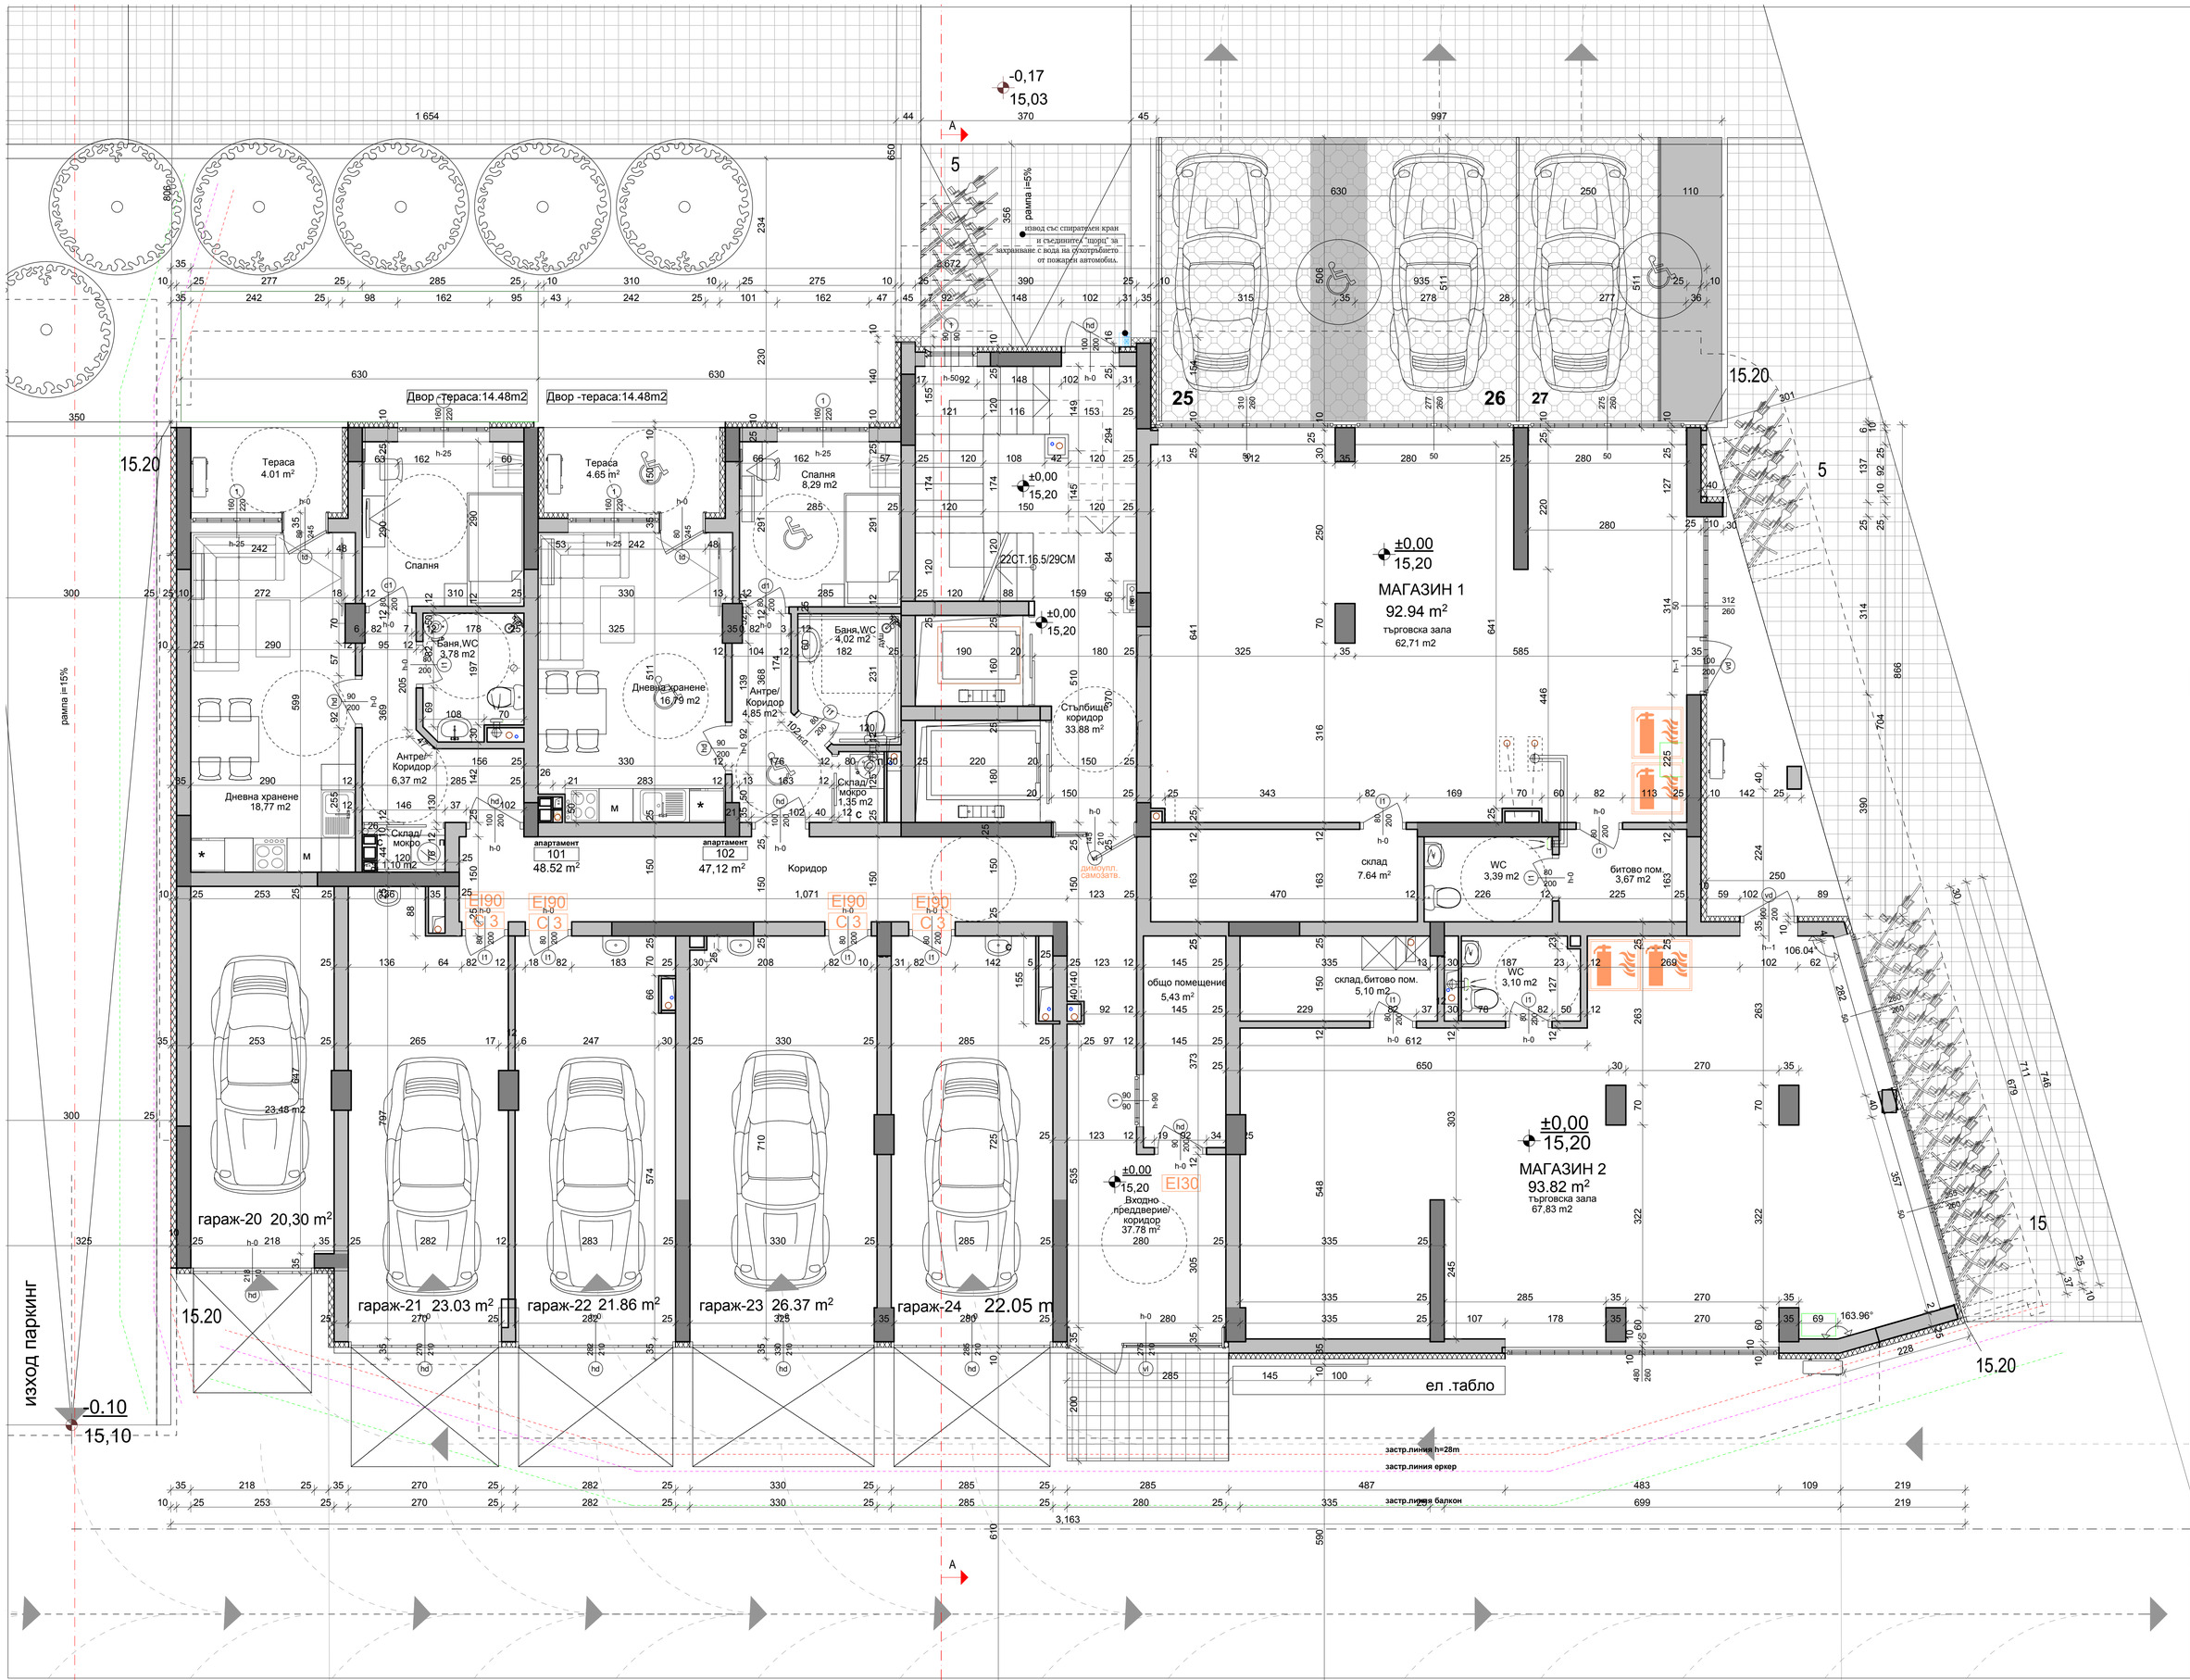

ЛЕГЕНДА

ВЕНТИЛИРАНЕ
- климарик вътр.тяло
- климарик външно тяло
- бойлер
- С — сушилня
- П — пералня
- М — миялна машина
- * — хладилник
- печка с фурна

инстал. пакет
- водомер
- ВКК
- ВКК PVCø110

ВИК инсталации
- ПС тераса трьбеи ø100 20/20 — ВТ PVCuw110
- СВ 1 Кухня Спиро ф 200 - 2.85 м

ОВК инсталации
- Вентилатор кухня
- Вентилатор wc
- ВВК ø2" сухотръбие

ПОЖАР. инсталации
- EI - самозатваряща се врата с огнеустойчивост EI ... мин.
- С-3 - клас на самозатваряне най-малко С 3
- димоупл. самозатв. - димоуплътнена самозатваряща се врата
- ръчни средства за гасене
- ПК - вътрешен пожарен кран

строителни елементи
- външна изолация по ЕЕ проект
- тухлени ограждащи материали 25,12см
- стоманобет. носещи елементи колони и шайби
- коминно тяло 30/50см

ЗАБЕЛЕЖКИ

