


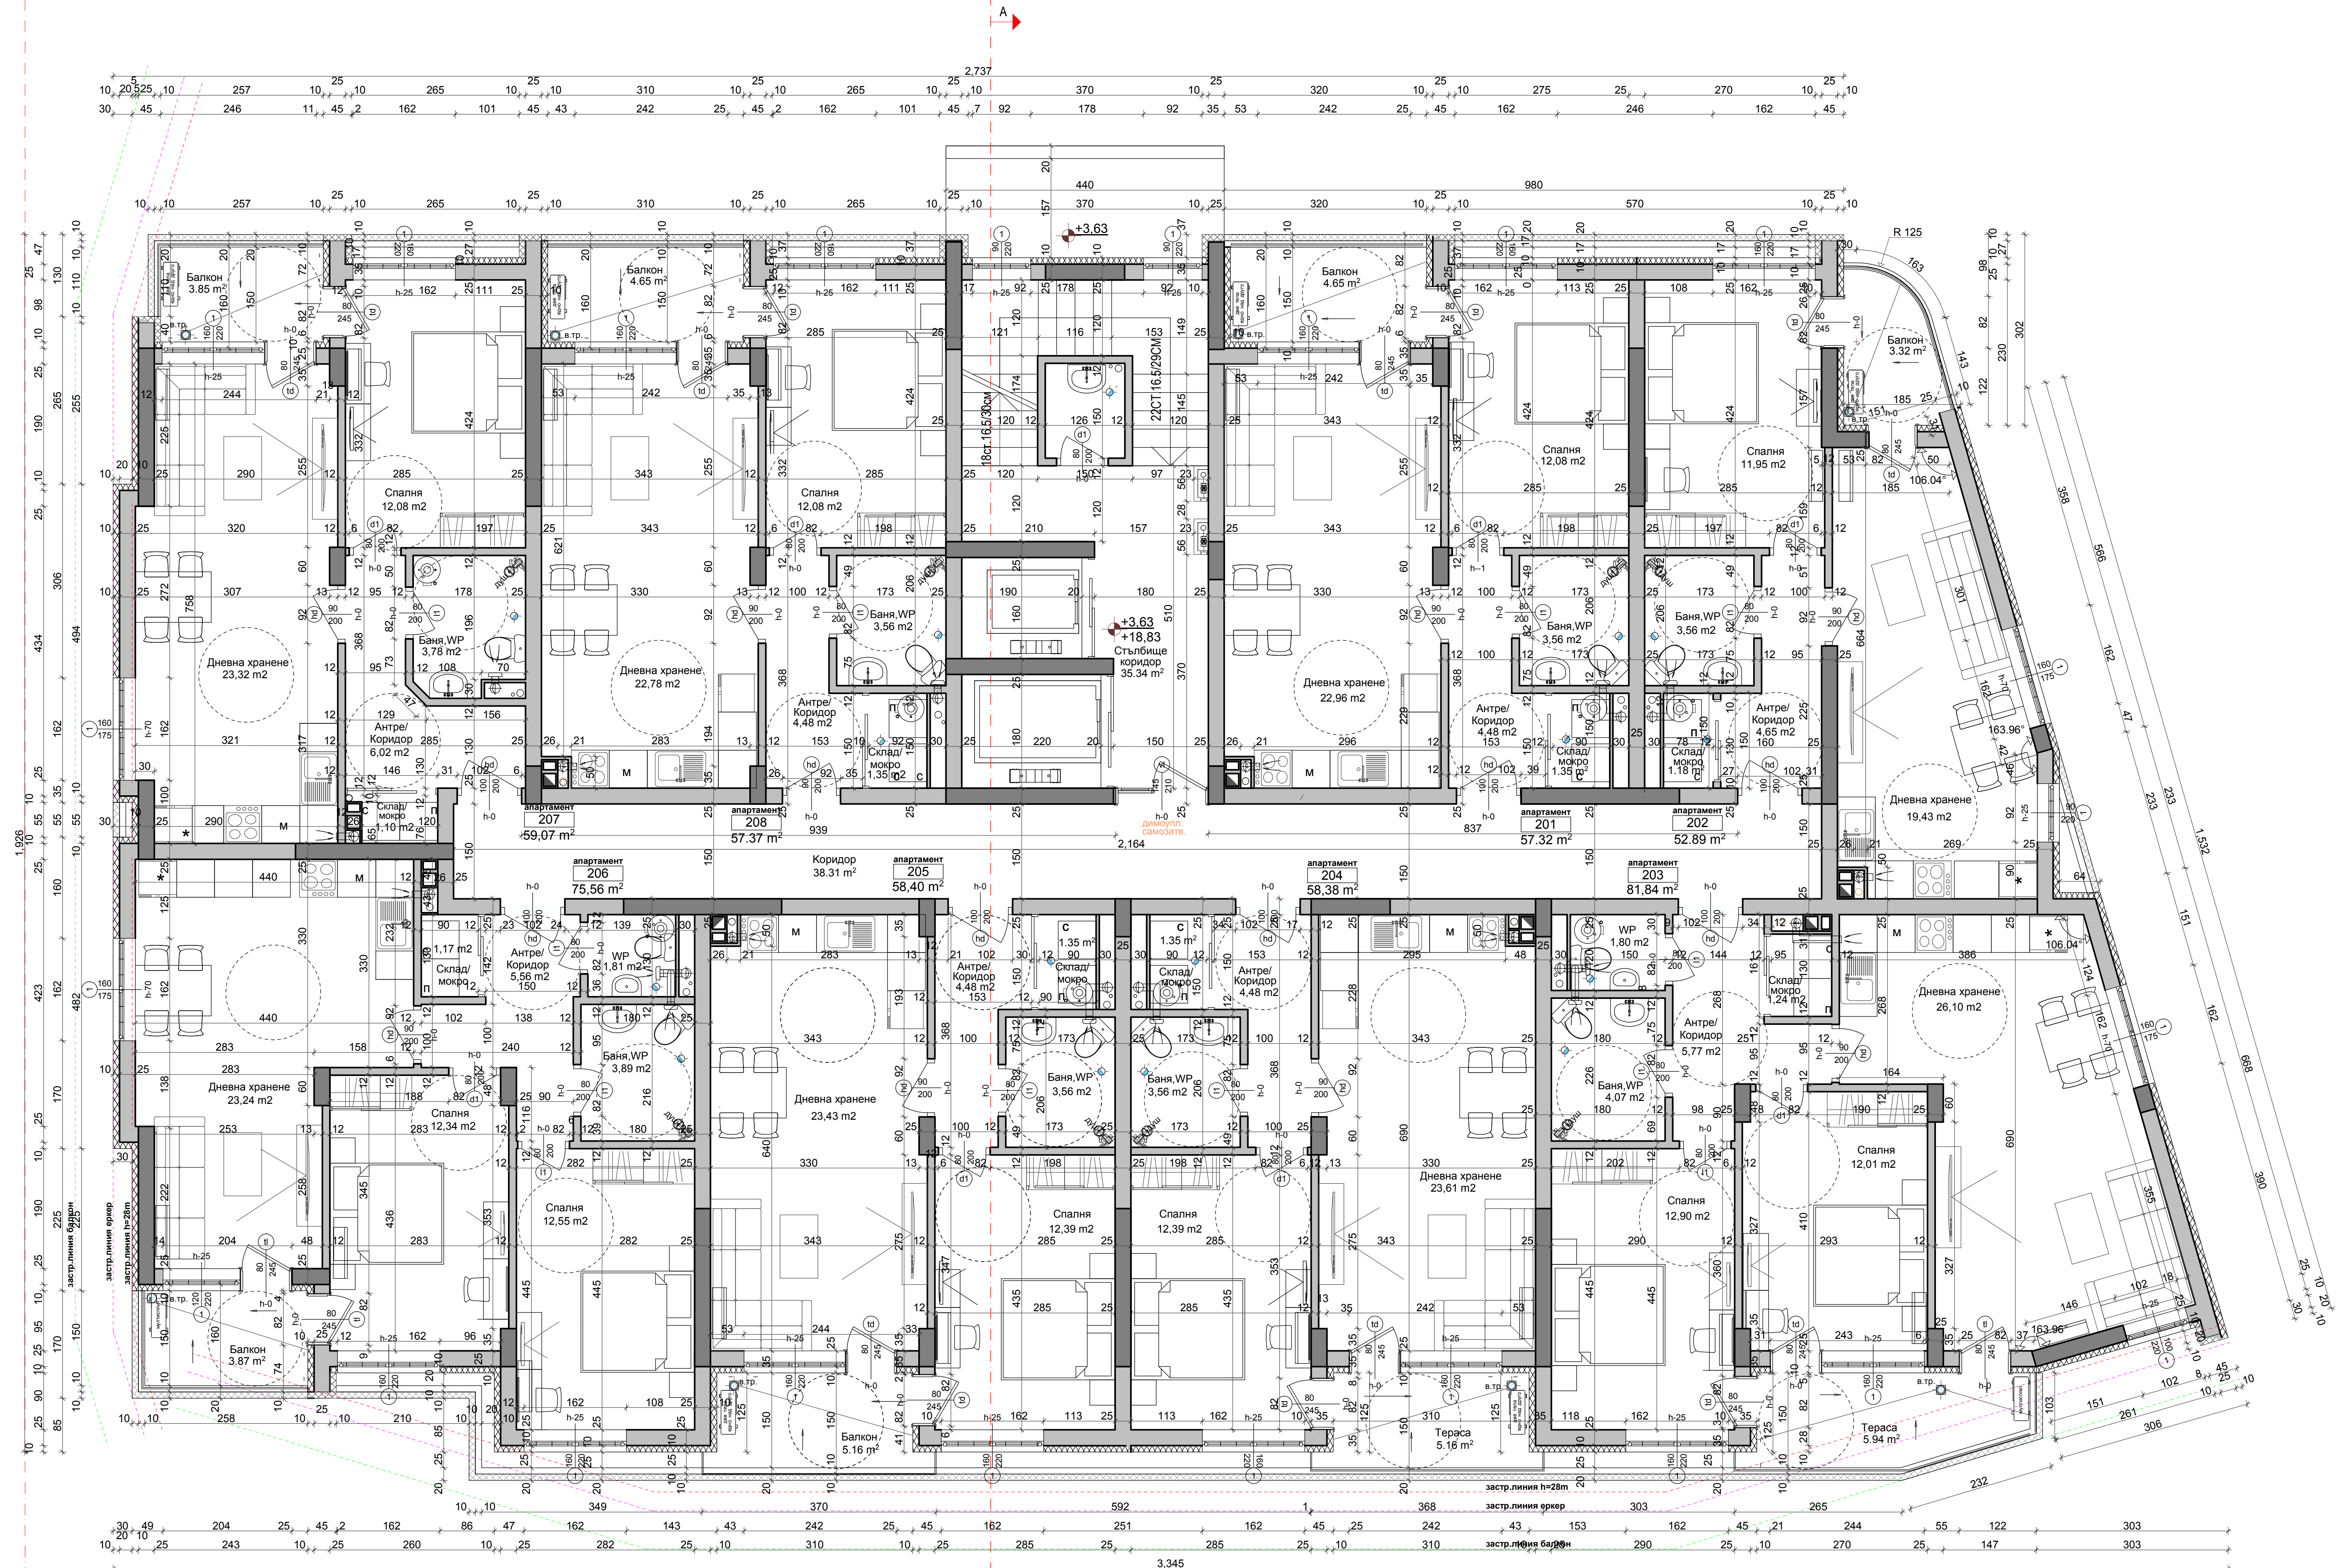

ЛЕГЕНДА

климатик вътр. тяло

климатик външно тяло

бойлер

сушилня

пералня

мална машина

хладилник

печка с фурна

водомер

BKK

BKK PVCe110

ПС тераса

ВТ

СВ 1 Кухня

Спиро Ф 200 - 2.85 м

- Вентилатор кухня

- Вентилатор wc

BKK a2"

сухотрибае

EI ...

самозатваряща се врата с огнеустойчивост EI ... мин.

С-З

димопълн. самозатв.

димопълнена самозатваряща се врата

ръчни средства за гасене

ПК

вътрешен пожарен кран

връщана изолация по ЕЕ проект

тухлени ограждащи материали

25,12см

стоманобет. носещи елементи

колонни и шайби

КОМНОНО ТЯЛО

30/50см

ВЪЗЛОЖИТЕЛ:

ДВЕА БЪЛГАРИЯ ООД

СЪГЛАСУВАЛИ:

СК/ПБЗинж. П.Кравен

ВК инж. Ст.Бенчева

ЕЛ инж. В.Георгиев

ТТЕ/ОВК инж. М.Халилов

Геодезияинж. В.Русев

ПБ инж. Т.Райков

Парк и благоустр.

П.арх. М.Богданова

ТАВАН

СТАВ

ПОД

ПОМЕЩЕНИЕ

СТАВ/СПАЛНЯ

ДНЕВНА

СПАЛНЯ

БАНИЯ

АНТРЕ/КОРИДОР

ТЕРАСА

ТАВАН

СТАВ

ПОД

ПОМЕЩЕНИЕ

СТАВ/СПАЛНЯ

ДНЕВНА

СПАЛНЯ

БАНИЯ

АНТРЕ/КОРИДОР

ТЕРАСА

ОБЕКТ:

Жилищна сграда и магазин в УЛИЦА 3463, кв.29 по ПУП-ТУР на р-н Бургас по ОУП на гр.Бургас. Тип:кварталенфизически адрес: гр.Бургас, ул.3463, к.м.29

ВЪЗЛОЖИТЕЛ:

ДВЕА БЪЛГАРИЯ ООД

СЪГЛАСУВАЛИ:

СК/ПБЗинж. П.Кравен

ВК инж. Ст.Бенчева

ЕЛ инж. В.Георгиев

ТТЕ/ОВК инж. М.Халилов

Геодезияинж. В.Русев

ПБ инж. Т.Райков

Парк и благоустр.

П.арх. М.Богданова

ТАВАН

СТАВ

ПОД

ПОМЕЩЕНИЕ

СТАВ/СПАЛНЯ

ДНЕВНА

СПАЛНЯ

БАНИЯ

АНТРЕ/КОРИДОР

ТЕРАСА

ТАВАН

СТАВ

ПОД

ПОМЕЩЕНИЕ

СТАВ/СПАЛНЯ

ДНЕВНА

СПАЛНЯ

БАНИЯ

АНТРЕ/КОРИДОР

ТЕРАСА

ЧАСТ: АРХИТЕКТУРА

ФАЗА: ИТП

МАЩАБ: 1:50

ДАТА: 2023г.

ЧЕРТЕЖ:Втори етаж

Кота: +3.63

Кота: +18,83

ПРОЕКТАНТ: