


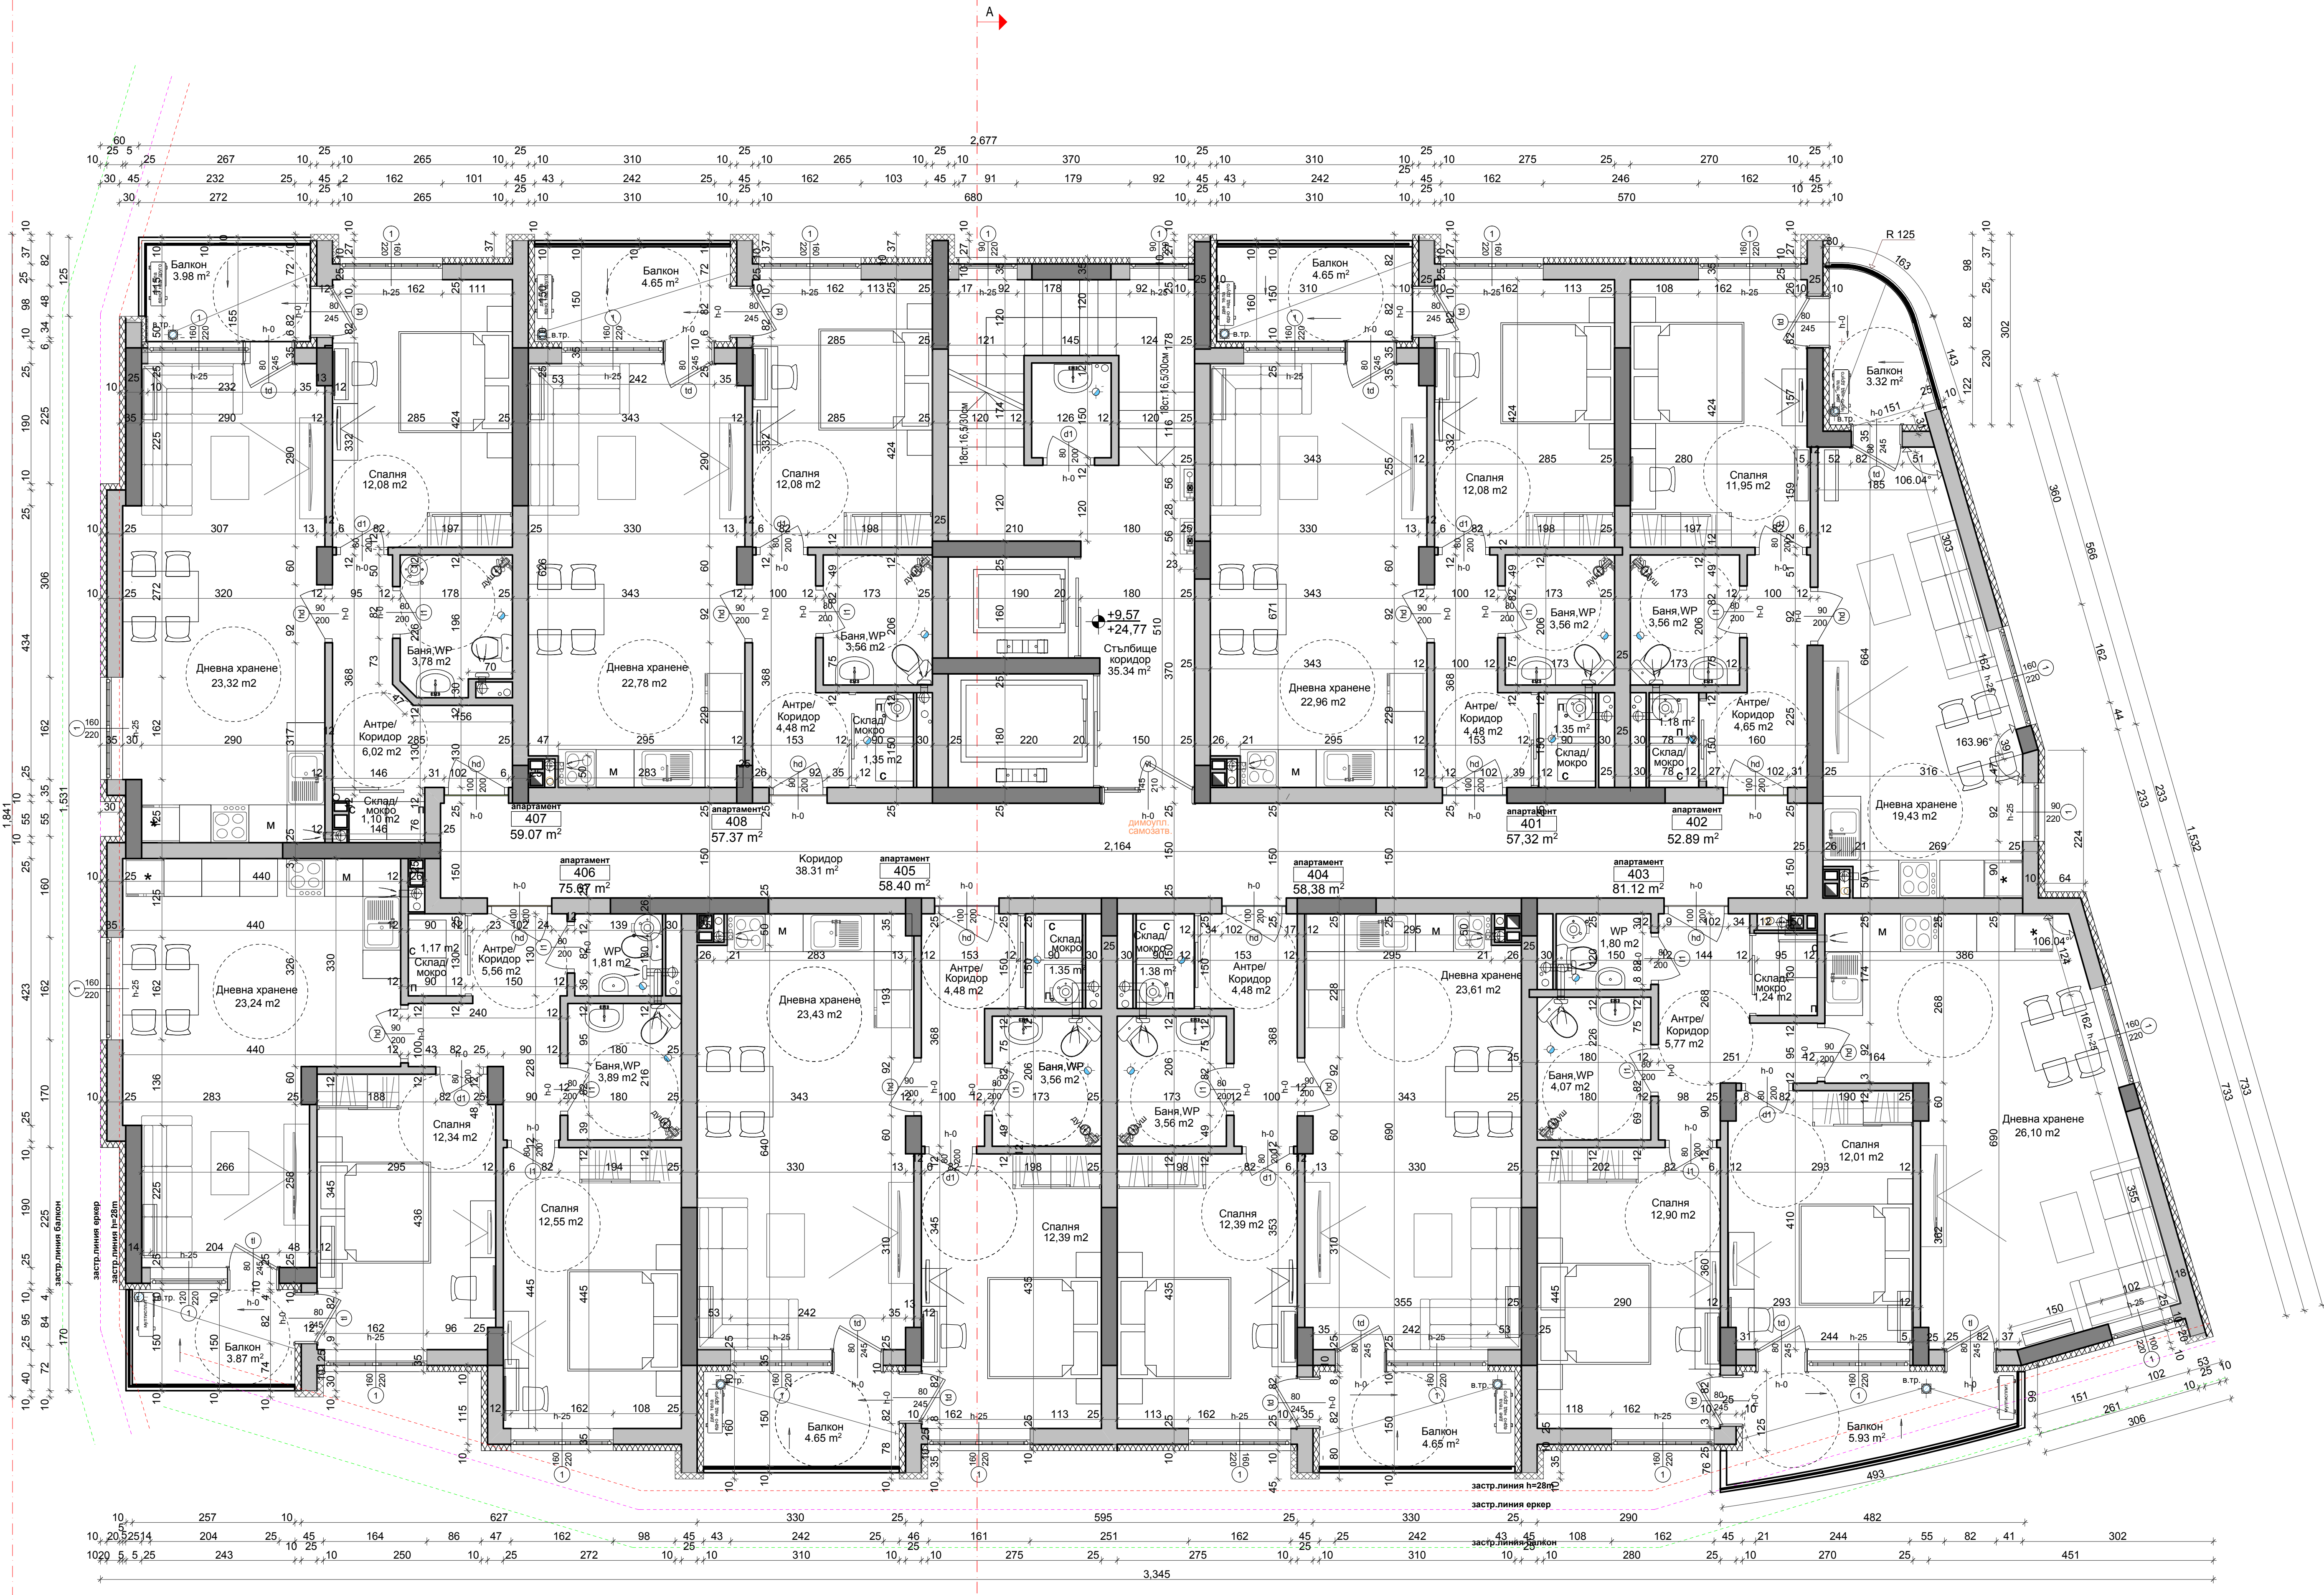

ЛЕГЕНДА

климатик вътр. тяло

климатик външно тяло

бойлер

сушилня

пералня

мална машина

хладилник

печка с фурна

водомер

BKK

BKK PVCe110

ПС тераса

ВТ

СВ 1 Кухня

Спиро ф 200 - 2.85 м

- Вентилатор кухня

- Вентилатор wc

BKK a2"

сухотрибае

EI ...

самозатваряща се врата с огнеустойчивост EI ... мин.

С-З

димопълт. самозатв.

димопълт. самозатваряща се врата

ръчни средства за гасене

ПК

вътрешен пожарен кран

вълнишна изолация по ЕЕ проект

тухлени оградяващи материали

25,12см

стоманобет. носещи елементи

колонни и шайби

КОМИНО ТЯЛО

30/50см

ВИД ИНСТАЛАЦИИ

ОБЪК ИНСТАЛАЦИИ

СТРОИТЕЛНИ ЕЛЕМЕНТИ

ЗАБЕЛЕЖИ

ОБЕКТ:

Жилищна сграда и магазин в УЛИЦА VIII-3453, кв.29 по ПУП-ПЗР на р-н Бургас по ОУП на гр.Бургас. ТИ: идентификационен номер 07079.2.3463 по КК на гр. Бургас.

ВЪЗЛОЖИТЕЛ:

„ВЕА БЪЛГАРИЯ“ ООД

СЪГЛАСУВАЛИ:

СК/ПБЗ инж. П.Кравен

ВК инж. Ст.Банчева

ЕЛ инж.В.Георгиев

ТТЕ/ОВК инж.М.Халиков

Геодезия инж.-В.Русев

ПБ инж.-Г.Райков

Парк и благоустр.

д-р.М.Богданова

ЧАСТ: АРХИТЕКТУРА

ФАЗА : ИТП

МАЩАБ: 1:50

ДАТА: 2023г.

ЧЕРТЕЖ:4 ЕТАЖ

Кота: +9.57

+24.77

ПРОЕКТАНТ: