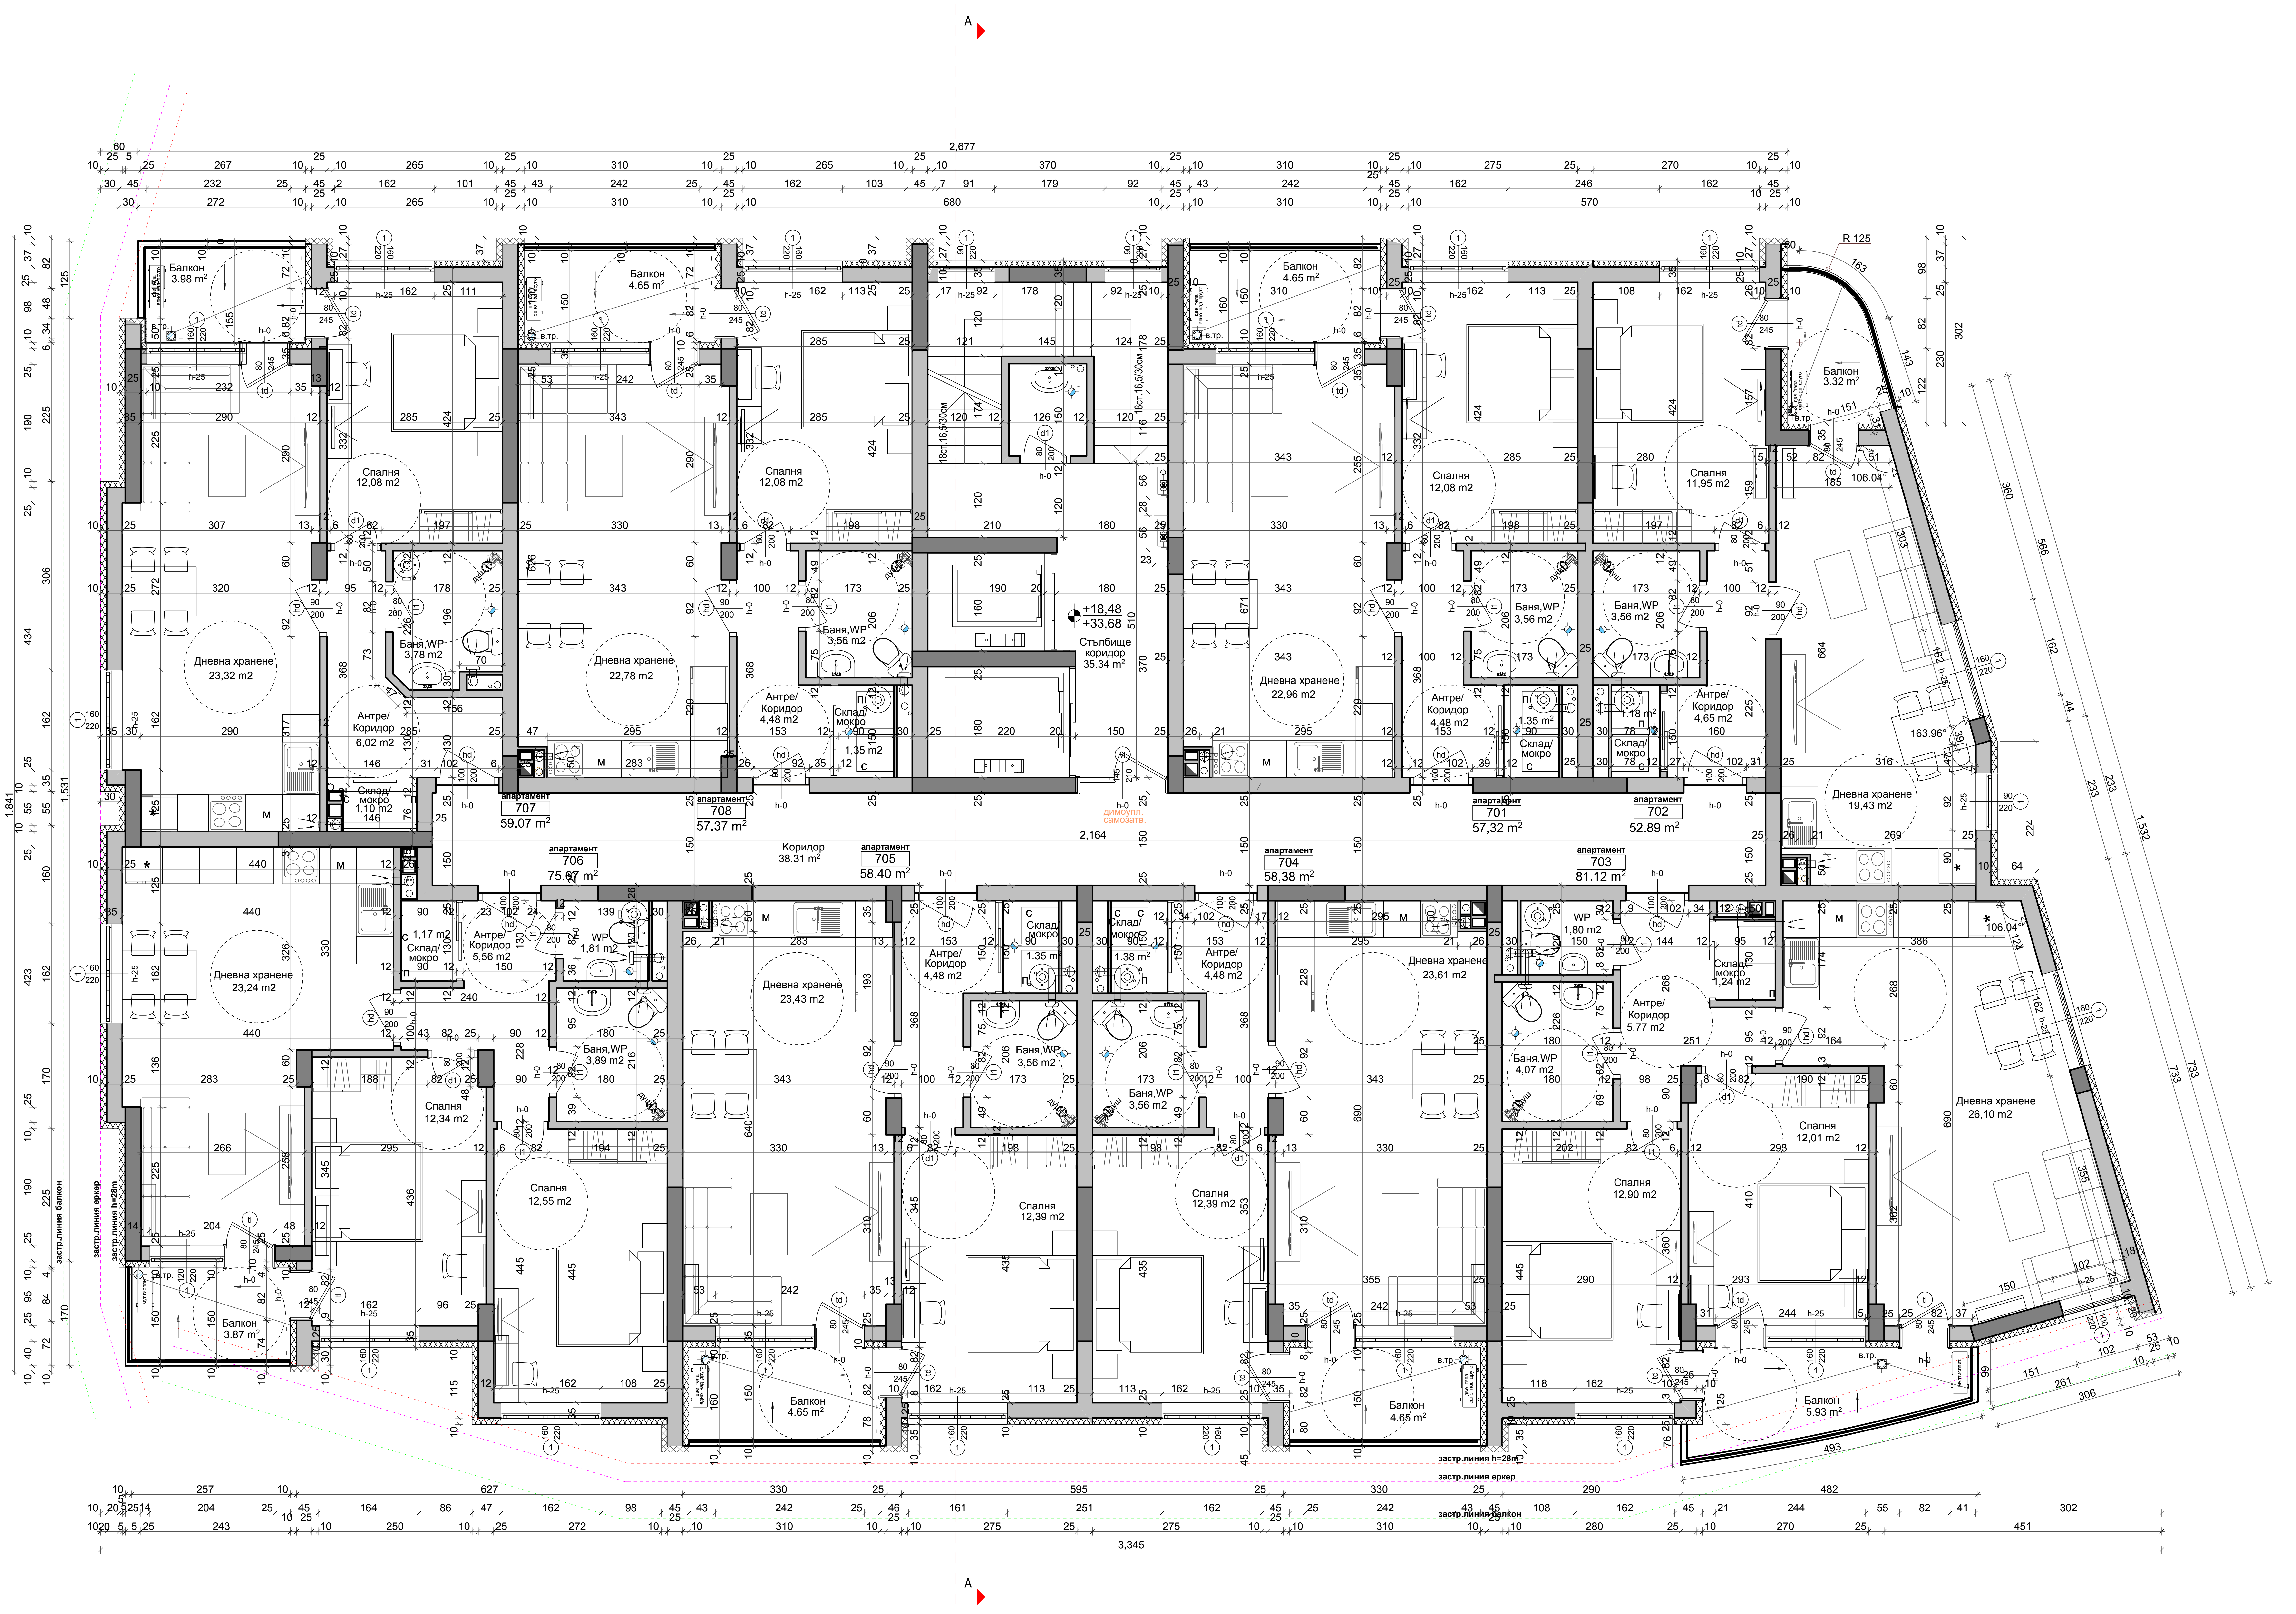

ЛЕГЕНДА

електроуреди
- климарик вътр.тяло
- едно над друго две тела — климарик външно тяло
- бойлер
- С — сушилня
- П — пералня
- М — миална машина
- * — хладилник
- печка с фурна

вик инсталации

инстал. пакет
- Во — водомер
- ВКК
- ВКК PVCø110
- ПС тераса тръбен ø100 20/20 — ВТ PVCuvø110

овк инсталации
- в.к. — СВ 1 Кухня Спиро ф 200 - 2.85 м
- Вентилатор кухня
- Вентилатор wc

пожар. инсталации
- ВВК ø2" сухотръбие
- EI ... — самозатваряща се врата с огнеустойчивост EI ....мин.
- C-3 — клас на самозатваряне най-малко С 3
- димоупл. самозатв. — димоуплътнена самозатваряща се врата
- ръчни средства за гасене
- ПК — вътрешен пожарен кран

строителни елементи
- ▨ външна изолация по ЕЕ проект
- тухлени ограждащи материали 25,12см
- стоманобет. носещи елементи колони и шайби
- коминно тяло 30/50см

З А Б Е Л Е Ж К И

1.Всички мерки са зидарски.2.Височините на вратите и подпрозоречните стени са от кота готов под. Готовият под е оразмеряван с обща височина /дебелина/ на етажи - 5 см; на тераси (покриви) с топлоизолация - 15 см; в стълбище - 5 см.3. Входната врата на жил.част и вратите на стълбището са димоуплътнени и самозатварящи се.
4. Комините са сифонни и се зидат от готови коминни тела с размери 29/50 см, като се обзиждат с 6 см плътни тухли, а над покрива - със зидария с дебелина 12 см от плътни тухли, която се измазва с външна вароцим.мазилка. Ст.б.елементи, граничещи с коминни отвори, се обзиждат с плътни тухли с деб.6см.Всички комини да отстоят min. на 15см от дървени елементи.
5. Подовете в мокрите помещения и терасите да се изпълнят с наклон 0,5% към сифоните и чучурите.6.Всички бетонови и ст.б. елементи се изпълняват по проекта за конструктивна част, а инсталациите - по проектите за части ЕЛ, ВК и ОВК инсталации.7.При работа да се следят стриктно едновременно чертежите на арх.част и всички специалности - конструкции, ОВ, ВК, ЕЛ.
8.За топлоизолации - виж детайлите за топлотехническата ефективност на ограждащите конструкции - част ОВ.9.Промени в проектите се съгласуват с проектанта на съответната част и архитекта
10. Изпълнението на облицовки на стените,подовите настилки, парапетите и др. се извършва по отделен интериорен проект.

ОБЕКТ:
Жилищна сграда и магазини в
УПИ VIII-3463,кв.29 по ПУП-ПУР
на разш. на гр.Бургас по ОУП
на гр.Бургас ПИ с идентификатор
номер 07079.2.3463
по КК на гр. Бургас

ВЪЗЛОЖИТЕЛ:
„ЕВЕА БЪЛГАРИЯ" ООД

СЪГЛАСУВАЛИ:
СК/ПБЗ инж. П.Кралев
ВК инж. Ст.Банчева
ЕЛ инж.В.Георгиев
ТТЕ/ОВК инж.М.Халков
Геодезия инж.-В.Русев
ПБ инж.-Г.Райков
Парк.и благоустр.
л.арх.М.Богомилова

помещение	под	стени	таван
стая/спалня	ламинат	латекс	латекс
дневна	гранитогрес	латекс	латекс
к.бокс	гранитогрес	фаянс	латекс
баня / wc/мокро п.	теракота	фаянс	латекс
антре/коридор	гранитогрес	латекс	латекс
тераса	гранитогрес	латекс	латекс
стълбище	гранитогрес	латекс	латекс

ЧАСТ: АРХИТЕКТУРА
ФАЗА : ИТП
МАЩАБ: 1:50
ДАТА: 2023г.

ЧЕРТЕЖ: 7 етаж
Кота- +18,48 / +33,68

ПРОЕКТАНТ: