


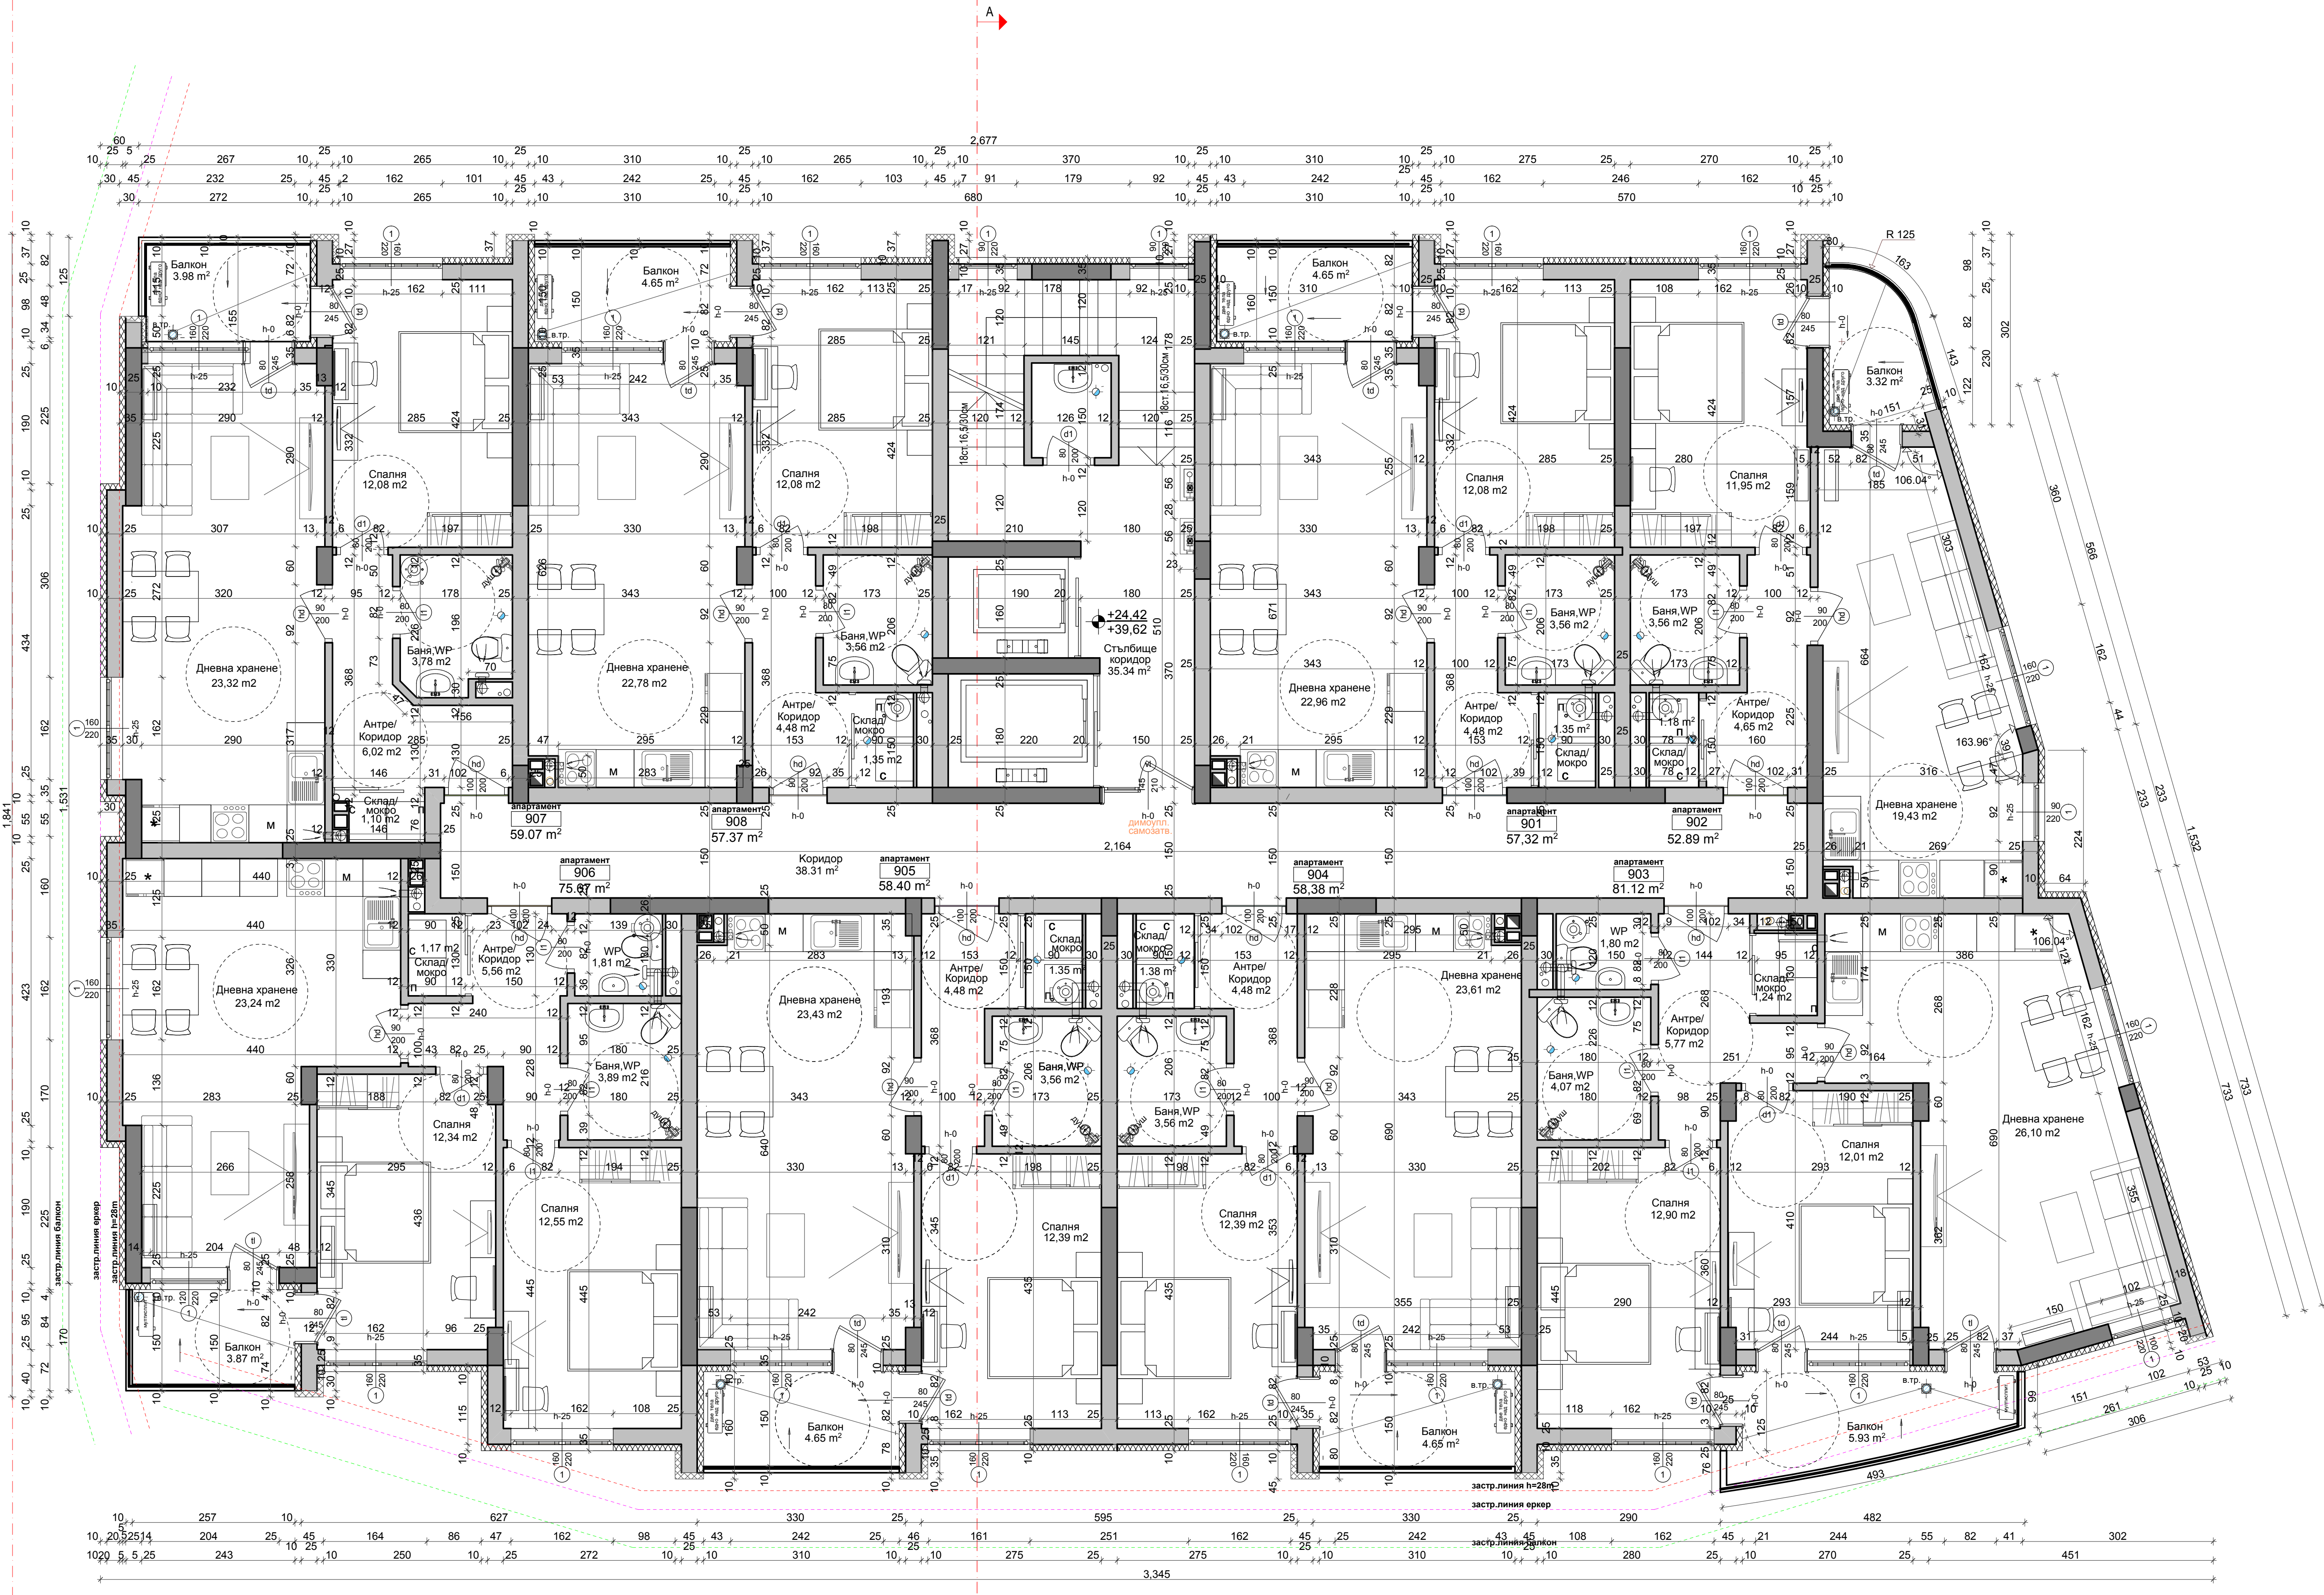

ЛЕГЕНДА

климатик вътр. тяло

климатик външно тяло

бойлер

сушилня

пералня

мална машина

хладилник

печка с фурна

водомер

BKK

BKK PVCe110

ПС тераса

ВТ

СВ 1 Кухня

Спиро ф 200 - 2.85 м

- Вентилатор кухня

- Вентилатор wc

BKK a2"

сухотрапаче

EI ...

самозатваряща се врата с огнеустойчивост EI ... мин.

С-З

димопълтнена самозатваряща се врата

ръчни средства за гасене

ПК

вътрешен пожарен кран

външна изолация по ЕЕ проект

тухлени оградящи материали

25,12см

стоманобет. носещи елементи

колонни и шайби

КОМИНО ТЯЛО

30/500м

ВИД ИНСТАЛАЦИИ

ОБЪК ИНСТАЛАЦИИ

СТРОИТЕЛНИ ЕЛЕМЕНТИ

ЗАБЕЛЕЖИ

ОБЕКТ:

Жилищна сграда и магазин в УЛИЦА VIII-3453, кв.29 по ПУП-ПЗР на р.в. Бургас по ОУП на гр.Бургас. Тип:квартален номер 07079.2.3463 по КК на гр. Бургас.

ВЪЗЛОЖИТЕЛ:

„ДЕВА БЪЛГАРИЯ“ ООД

СЪГЛАСУВАЛИ:

СК/ПБЗинж. П.Кравен

ВК инж. Ст.Банчева

ЕЛ инж.В.Георгиев

ГТЕ/ОВК инж.М.Халиков

Геодезияинж.-В.Русев

ПБ инж.-Г.Райков

Парк и благоустр.

П.арх.М.Богданова

ЧАСТ: АРХИТЕКТУРА

ФАЗА : ИТП

МАЩАБ: 1:50

ДАТА: 2023г.

ЧЕРТЕЖ: Оетаж

Кота: +24.42

+39.62

ПРОЕКТАНТ: