


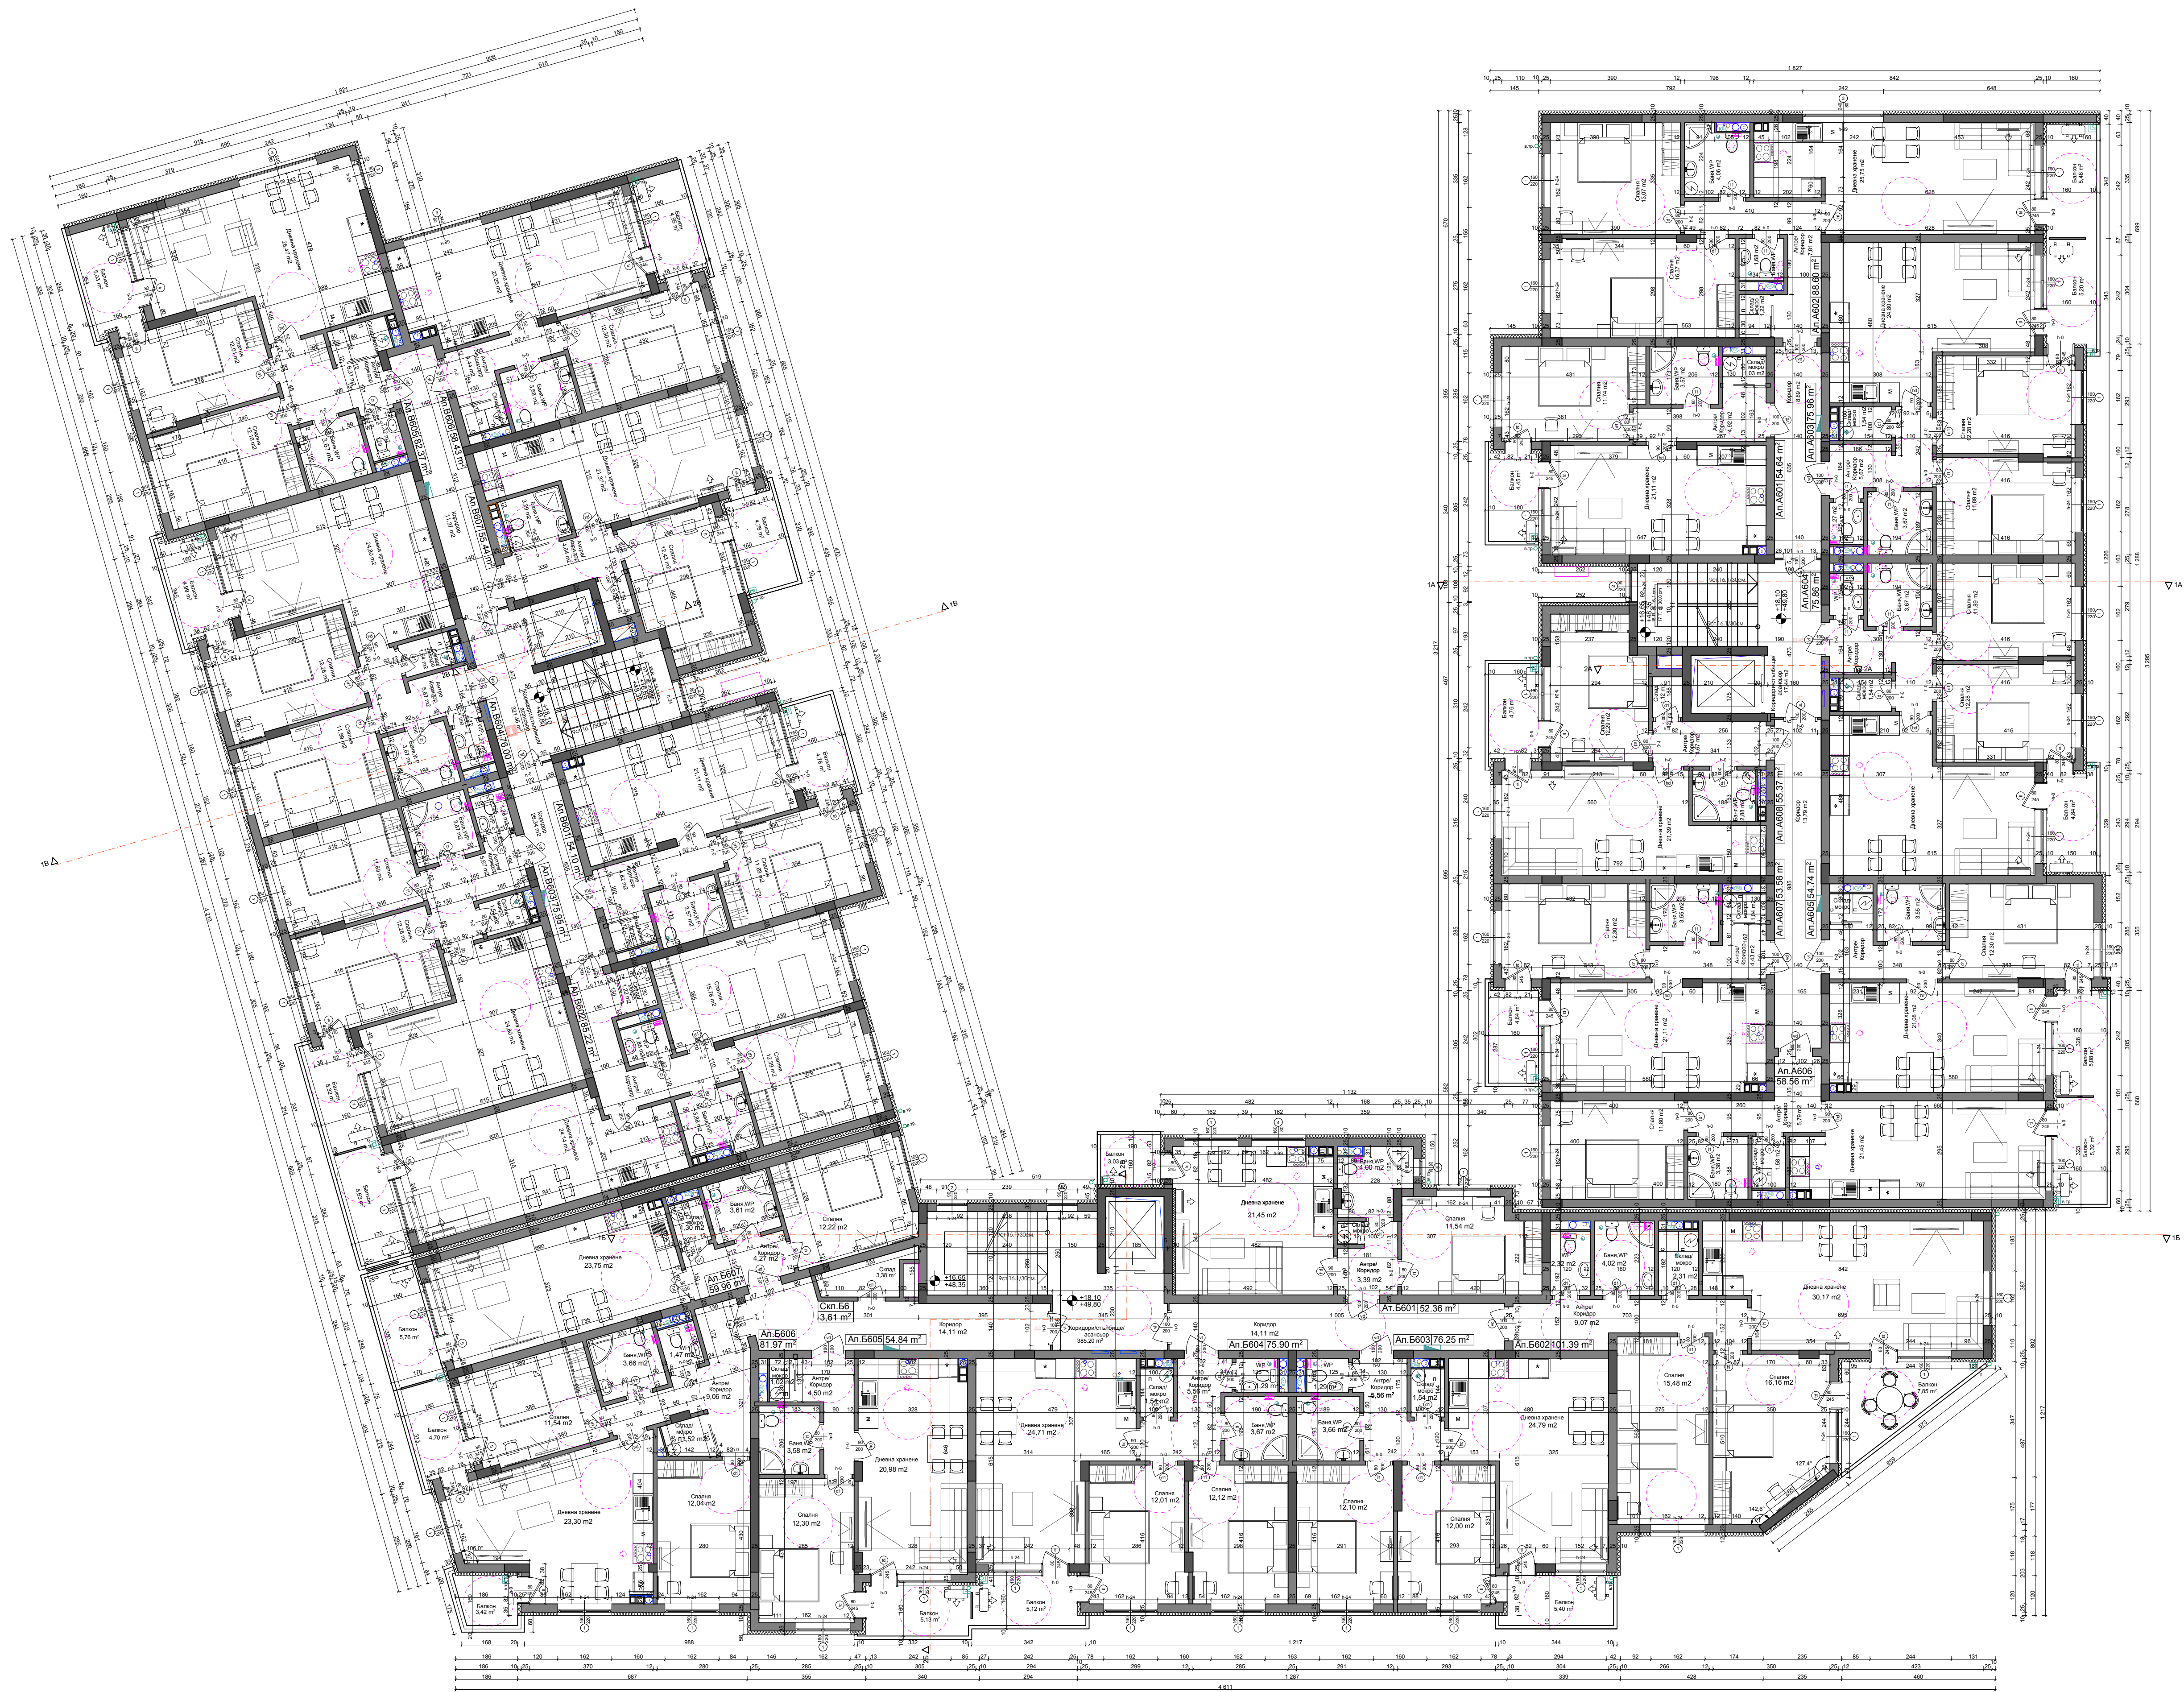

ЛЕГЕНДА	
	бойлер
	сушила
	пералня
	хладилник
	печка с фурна
	водомер
	БKK
	БKK A6 PVCu110
	сифон
	ПVCu110 20/20 BT A6
	ПVCu110 110 BT B2
	CB 1 Кухня Сироко Ф 200 - 2.85 м
	Кухненски аспиратор 250 m
	CB 1 WC RVC Ф 200 - 2.85 м
	Вентилатор с клапа 90x30x15 cm
	- самозатваряща се врата с огнеустойчивост EI ...мин.
	- ключ на самозатваряне най-малко C 3
	- димоуплътнена самозатваряща се врата
	- ръчни средства за гасене
	- вътрешен пожарен кран
	външна изолация по ЕЕ проект 25,12cm
	стоманобет. носещи елементи колони и шайби
	коминно тяло 30/50см

ЗАБЕЛЕЖКИ

ОБЕКТ: Сградата е в УПИ XIII, кв.60 по плана на ПЗ „СЕВЕР“, гр.Бургас, бивш масив 142, местност „МАДИКА“, ПИ с ид. 07079.3.1655 по КК на гр.Бургас.

ВЪЗЛОЖИТЕЛ: „УНИКОМ КОМФОРТ“ ООД

СЪГЛАСУВАЛИ:
СК/ПЗ/инж. П.Кралева
ВК инж. Ст.Банева
ЕЛ инж.В.Георгиев
ТТЕ/ОВК инж.Ф.Вълков
Геодезия инж.В.Русев
ПБ инж.Г.Райков

Парк и благоустр. л.арх.И.Керемезов

ЧАСТ: АРХИТЕКТУРА
ФАЗА: ИТП
МАЩАБ: 1:100
ДАТА: 2021г.

ЧЕРТЕЖ: Седми етаж
Кота: +18,10
+49,80

ПРОЕКТАНТ:

Корпус А

Корпус Б