


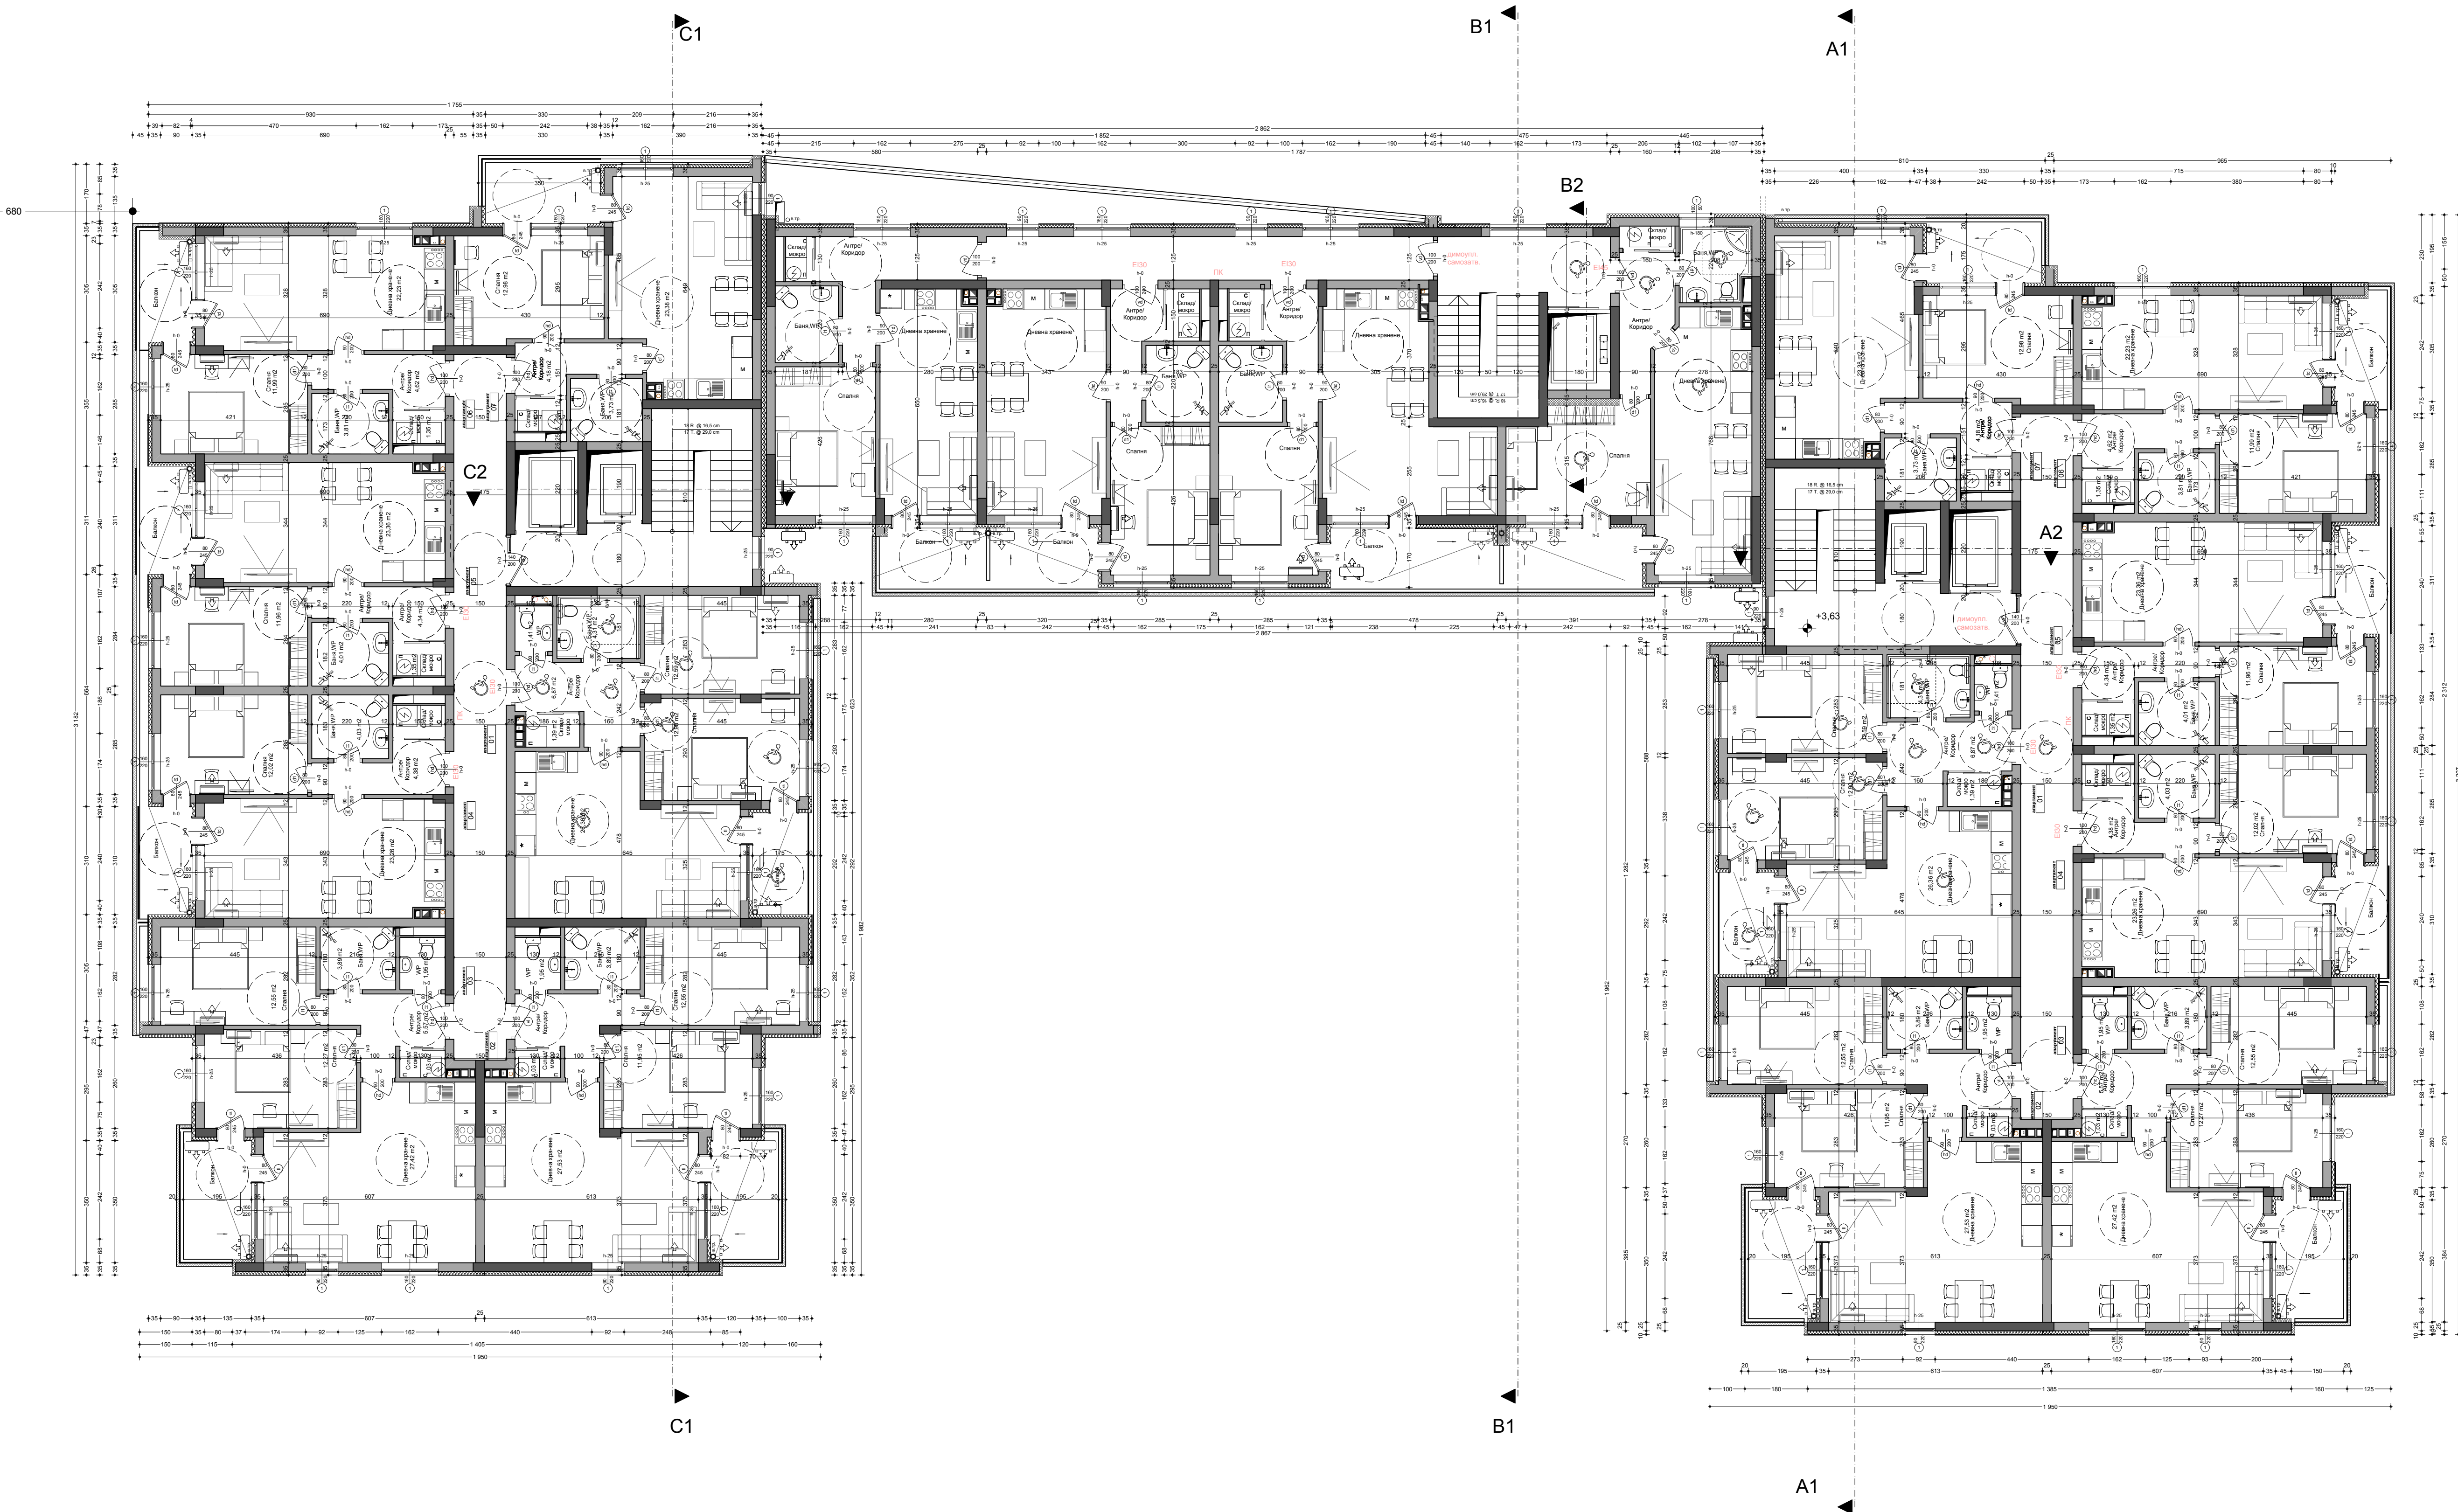

ЗАБЕЛЕЖКИ

ОБЕКТ:
Смесена сграда в УПИ IX-1654
към 60 по плана на ГЗ „СЕВЕР“
г. Бургас, бивш масив 142,
местност „МАДИКА“,
ГП с ид. 07079.3.1654
по КК на гр. Бургас.

ВЪЗЛОЖИТЕЛ:
„ЕВЕА БЪЛГАРИЯ“ ООД

СЪГЛАСУВАЛИ:
СК/ПБЗ инж. П. Крайчев
ВК инж. С. Банчева
ТЕ/ОВБ инж. М. Хаджидонков
Геодезия инж. В. Русков
ПБ инж. Г. Райков
Парки и благоустр.
л. арх. М. Богомилова

поземление	под	стали	таван
двуетажна	ламинат	ластик	ластик
кубик	гранитпорес	ластик	ластик
баня	гранитпорес	фанер	ластик
тераса	гранитпорес	фанер	ластик
тераса	гранитпорес	ластик	ластик
тераса	гранитпорес	ластик	ластик
тераса	гранитпорес	ластик	ластик

ЧАСТ: АРХИТЕКТУРА
ФАЗА: ИТП
МАШТАБ: 1:100
ДАТА: 2023г.

ЧЕРТЕЖ: 2 етаж
Кота: +3.63

ПРОЕКТАНТ:

Корпус А

Корпус Б

Корпус В