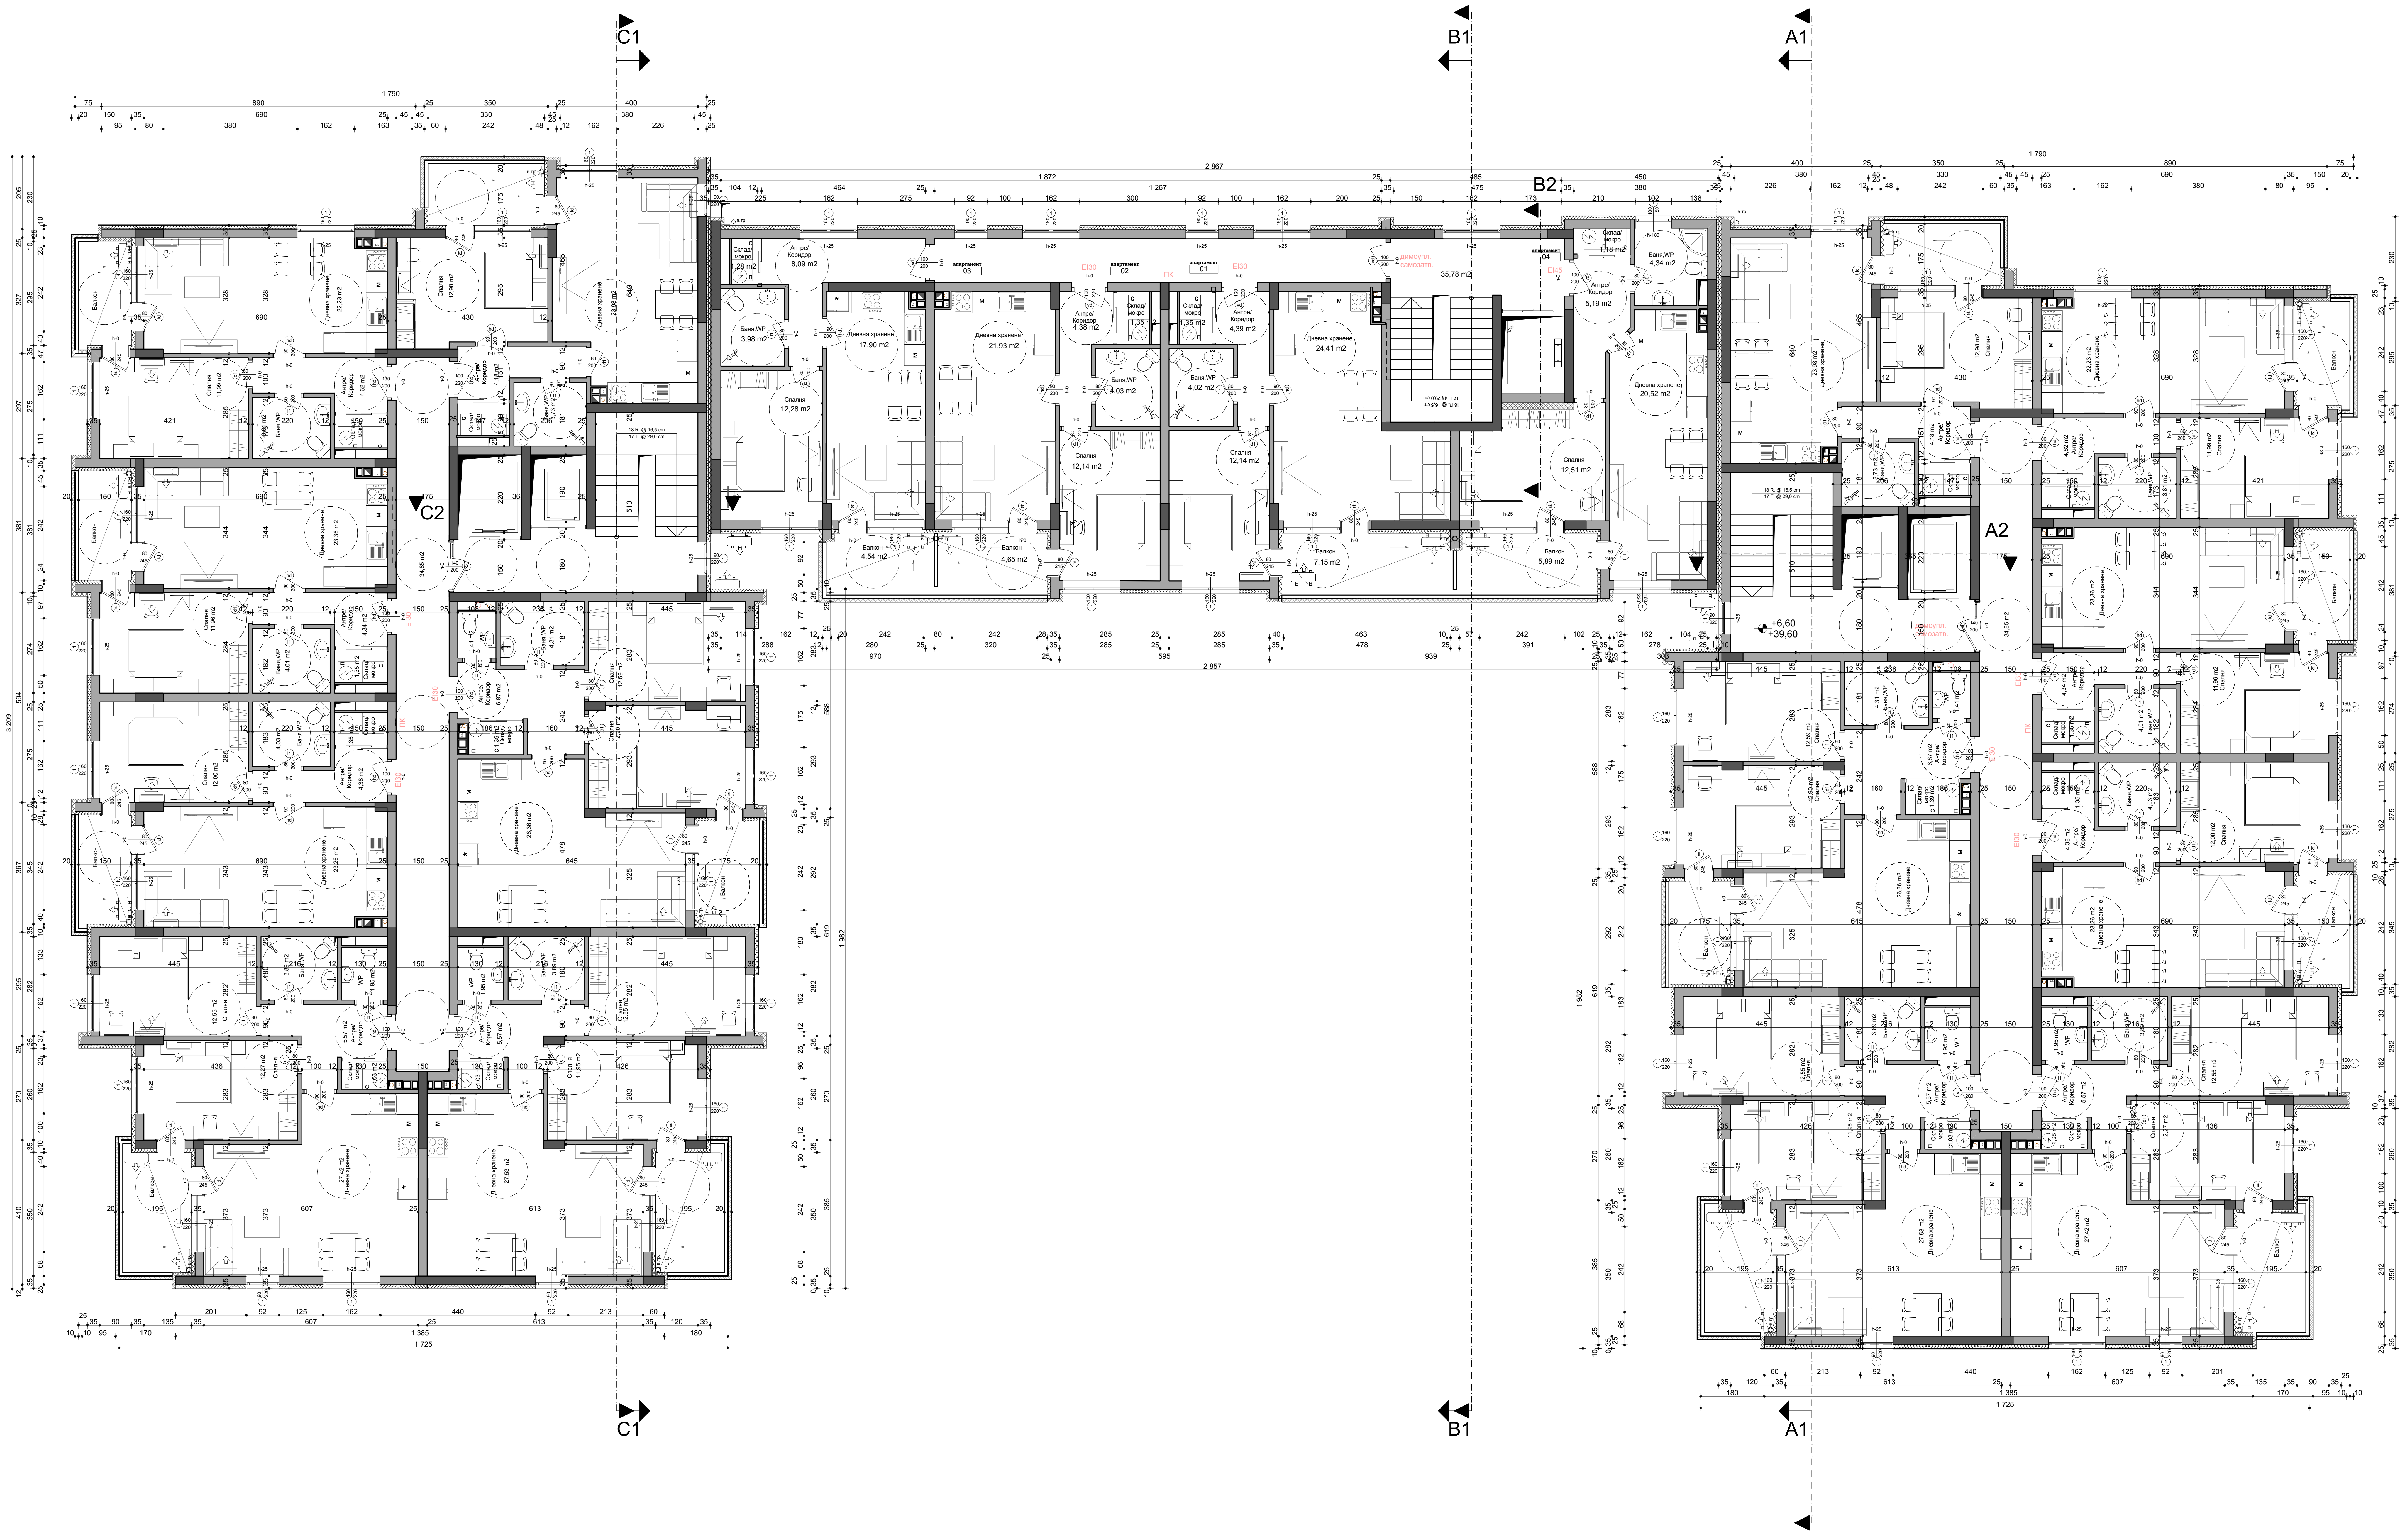

ЗАБЕЛЕЖКИ

1.Всички мерки са зидарски.2.Височините на вратите и подпрозоречните стени са от кота готов под. Готовият под е оразмеряван с обща височина /дебелина/ на етажи - 5 см; на тераси (покриви) с топлоизолация - 15 см; в стълбище - 5 см.3. Входната врата на жил.част и вратите на стълбището са димоуплътнени и самозатварящи се.
4. Комините са сифонни и се зидат от готови коминни тела с размери 29/50 см, като се обзиждат с 6 см плътни тухли, а над покрива - със зидария с дебелина 12 см от плътни тухли, която се измазва с външна вароцим.мазилка. Ст.б.елементи, граничещи с коминни отвори, се обзиждат с плътни тухли с деб.6см.Всички комини да отстоят min. на 15см от дървени елементи.
5. Подовете в мокрите помещения и терасите да се изпълнят с наклон 0,5% към сифоните и чучурите.6.Всички бетонови и ст.б. елементи се изпълняват по проекта за конструктивна част, а инсталациите - по проектите за части ЕЛ, ВК и ОВК инсталации.7.При работа да се следят стриктно едновременно чертежите на арх.част и всички специалности - конструкции, ОВ, ВК, ЕЛ.
8.За топлоизолации - виж детайлите за топлотехническата ефективност на ограждащите конструкции - част ОВ.9.Промени в проектите се съгласуват с проектанта на съответната част и архитекта.
10. Изпълнението на облицовки на стените,подовите настилки, парапетите и др. се извършва по отделен интериорен проект.

ОБЕКТ:
Смесена сграда в УПИ IX-1654 ,
кв.60 по плана на ПЗ „СЕВЕР"
,гр.Бургас,бивш масив 142,
местност „МАДИКА",
ПИ с ид. 07079.3.1654
по КК на гр.Бургас

ВЪЗЛОЖИТЕЛ:
„ЕВЕА БЪЛГАРИЯ" ООД

СЪГЛАСУВАЛИ:
СК/ПБЗ инж. П.Кралев
ВК инж. Ст.Банчева
ЕЛ инж.В.Георгиев
ТТЕ/ОВК инж.М.Халков
Геодезия инж.-В.Русев
ПБ инж.-Г.Райков
Парк.и благоустр.
л.арх.М.Богомилова

помещение	под	стени	таван
стая/спалня	ламинат	латекс	латекс
дневна	гранитогрес	латекс	латекс
к.бокс	гранитогрес	фаянс	латекс
баня / wc/мокро п.	теракота	фаянс	латекс
коридор	гранитогрес	латекс	латекс
тераса	гранитогрес	латекс	латекс
стълбище	гранитогрес	латекс	латекс

ЧАСТ: АРХИТЕКТУРА
ФАЗА : ИТП
МАЩАБ: 1:100
ДАТА: 2023г.

ЧЕРТЕЖ:3 етаж
Кота- +6,60

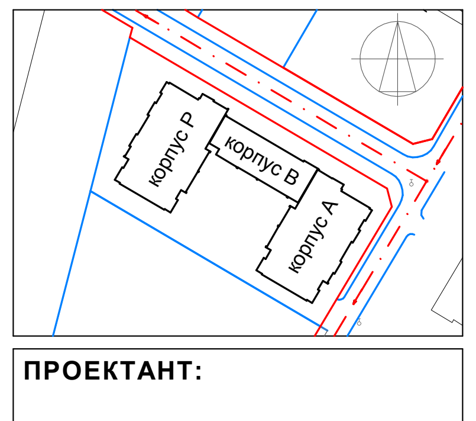

ПРОЕКТАНТ: